


SECCIÓN. S1

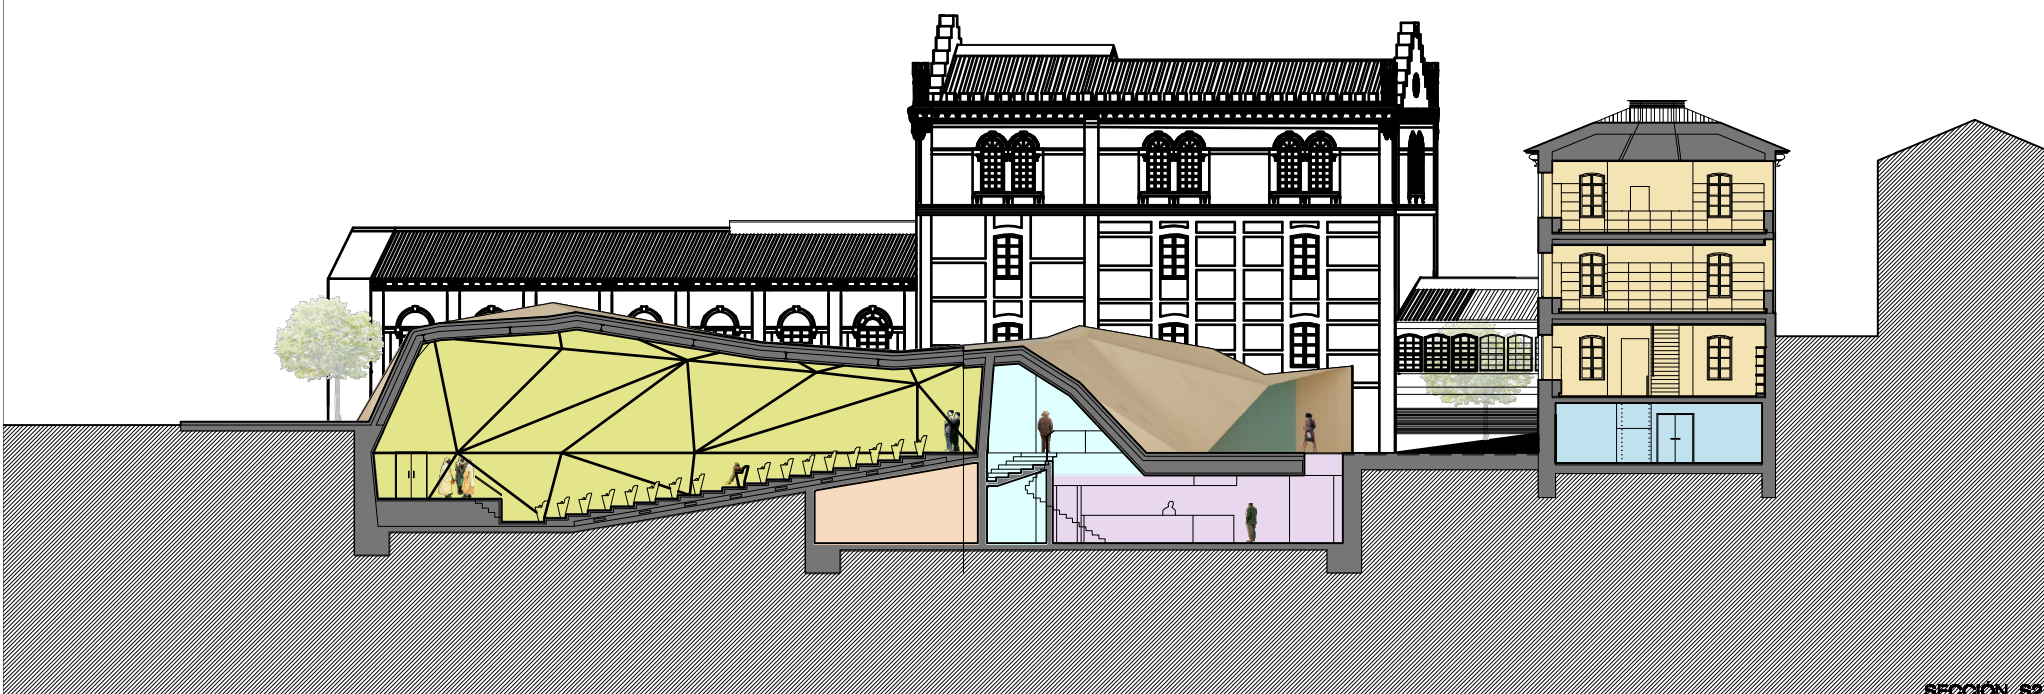


SECCIÓN. S2

LEYENDA DE USOS

- AUDITORIO
- BIBLIOTECA
- EXPOSICIONES
- CIRCULACIONES
- OFICINA DE TURISMO
- CAFETERÍA
- DESPACHO-GUARDARROPA
- BAÑOS
- ALMACÉN
- INSTALACIONES

CUADRO DE SUPERFICIES

	P.SOTANO	P.SEMISOTANO	P.BAJA	P.PRIMERA	P.SEGUNDA	TOTAL
INST. AUDITORIO	85.65					85.65
CAFETERIA	169.90					169.90
OFICIO	5.39					5.39
ARCHIVO		68.41				68.41
VESTIBULO		99.75	19.33			178.18
INSTALACIONES		142.68				142.68
GUARDARROPA		12.59				12.59
AUDITORIO		334.38				334.38
DISTRIBUIDOR		50.04				50.04
DESPACHO		14.95				14.95
SALA EXPOSICIONES			162.46	105.95	109.74	378.15
OFICINA DE TURISMO			95.82			95.82
BIBLIOTECA			113.42	156.91	158.09	428.42
ASEO	53.73	48.55				102.28
ALMACEN		49.07				49.07
TOTAL	314.67	820.42	391.03	262.86	267.83	2056.81

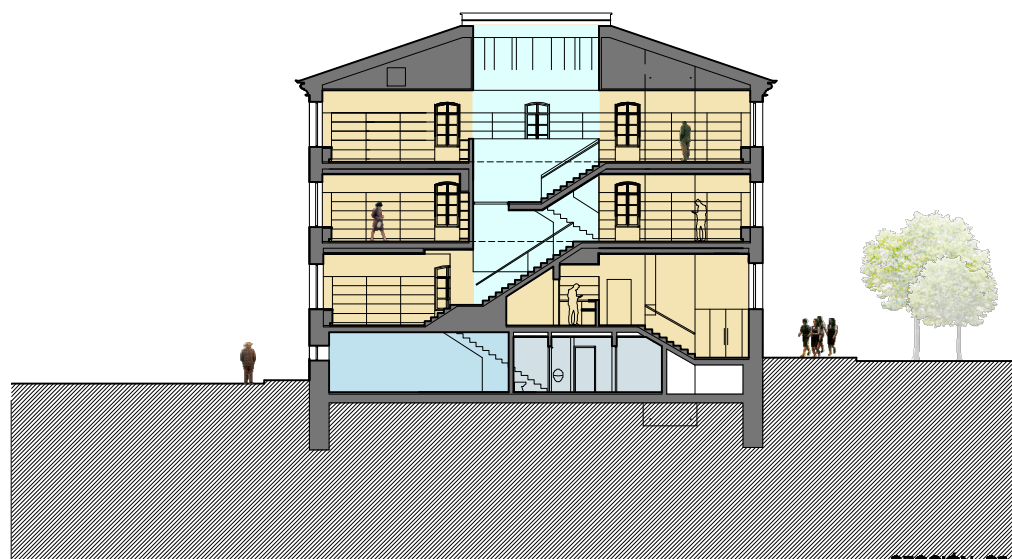

SECCIÓN. S3